



AMPLIAMENTO SCUOLA PRIMARIA "G. STANCATI" Giugno 2022

Committente: Comune di Rende

Responsabile del Procedimento:
Ing. Marco Iennaccaro

Progettista e Direttore dei Lavori:
Ing. Alessandra Legato




PROGETTO ESECUTIVO

STATO FUTURO: Pianta Piano Primo ELABORATO ARC.T04a

LEGENDA

- NUOVE AULE DA REALIZZARE
- CONNETTIVO
- VUOTO
- STRUTTURA ESCLUSA DALL'INTERVENTO
- NUOVA TAMPONATURA
- NUOVA TRAMEZZATURA
- MURI ESISTENTI

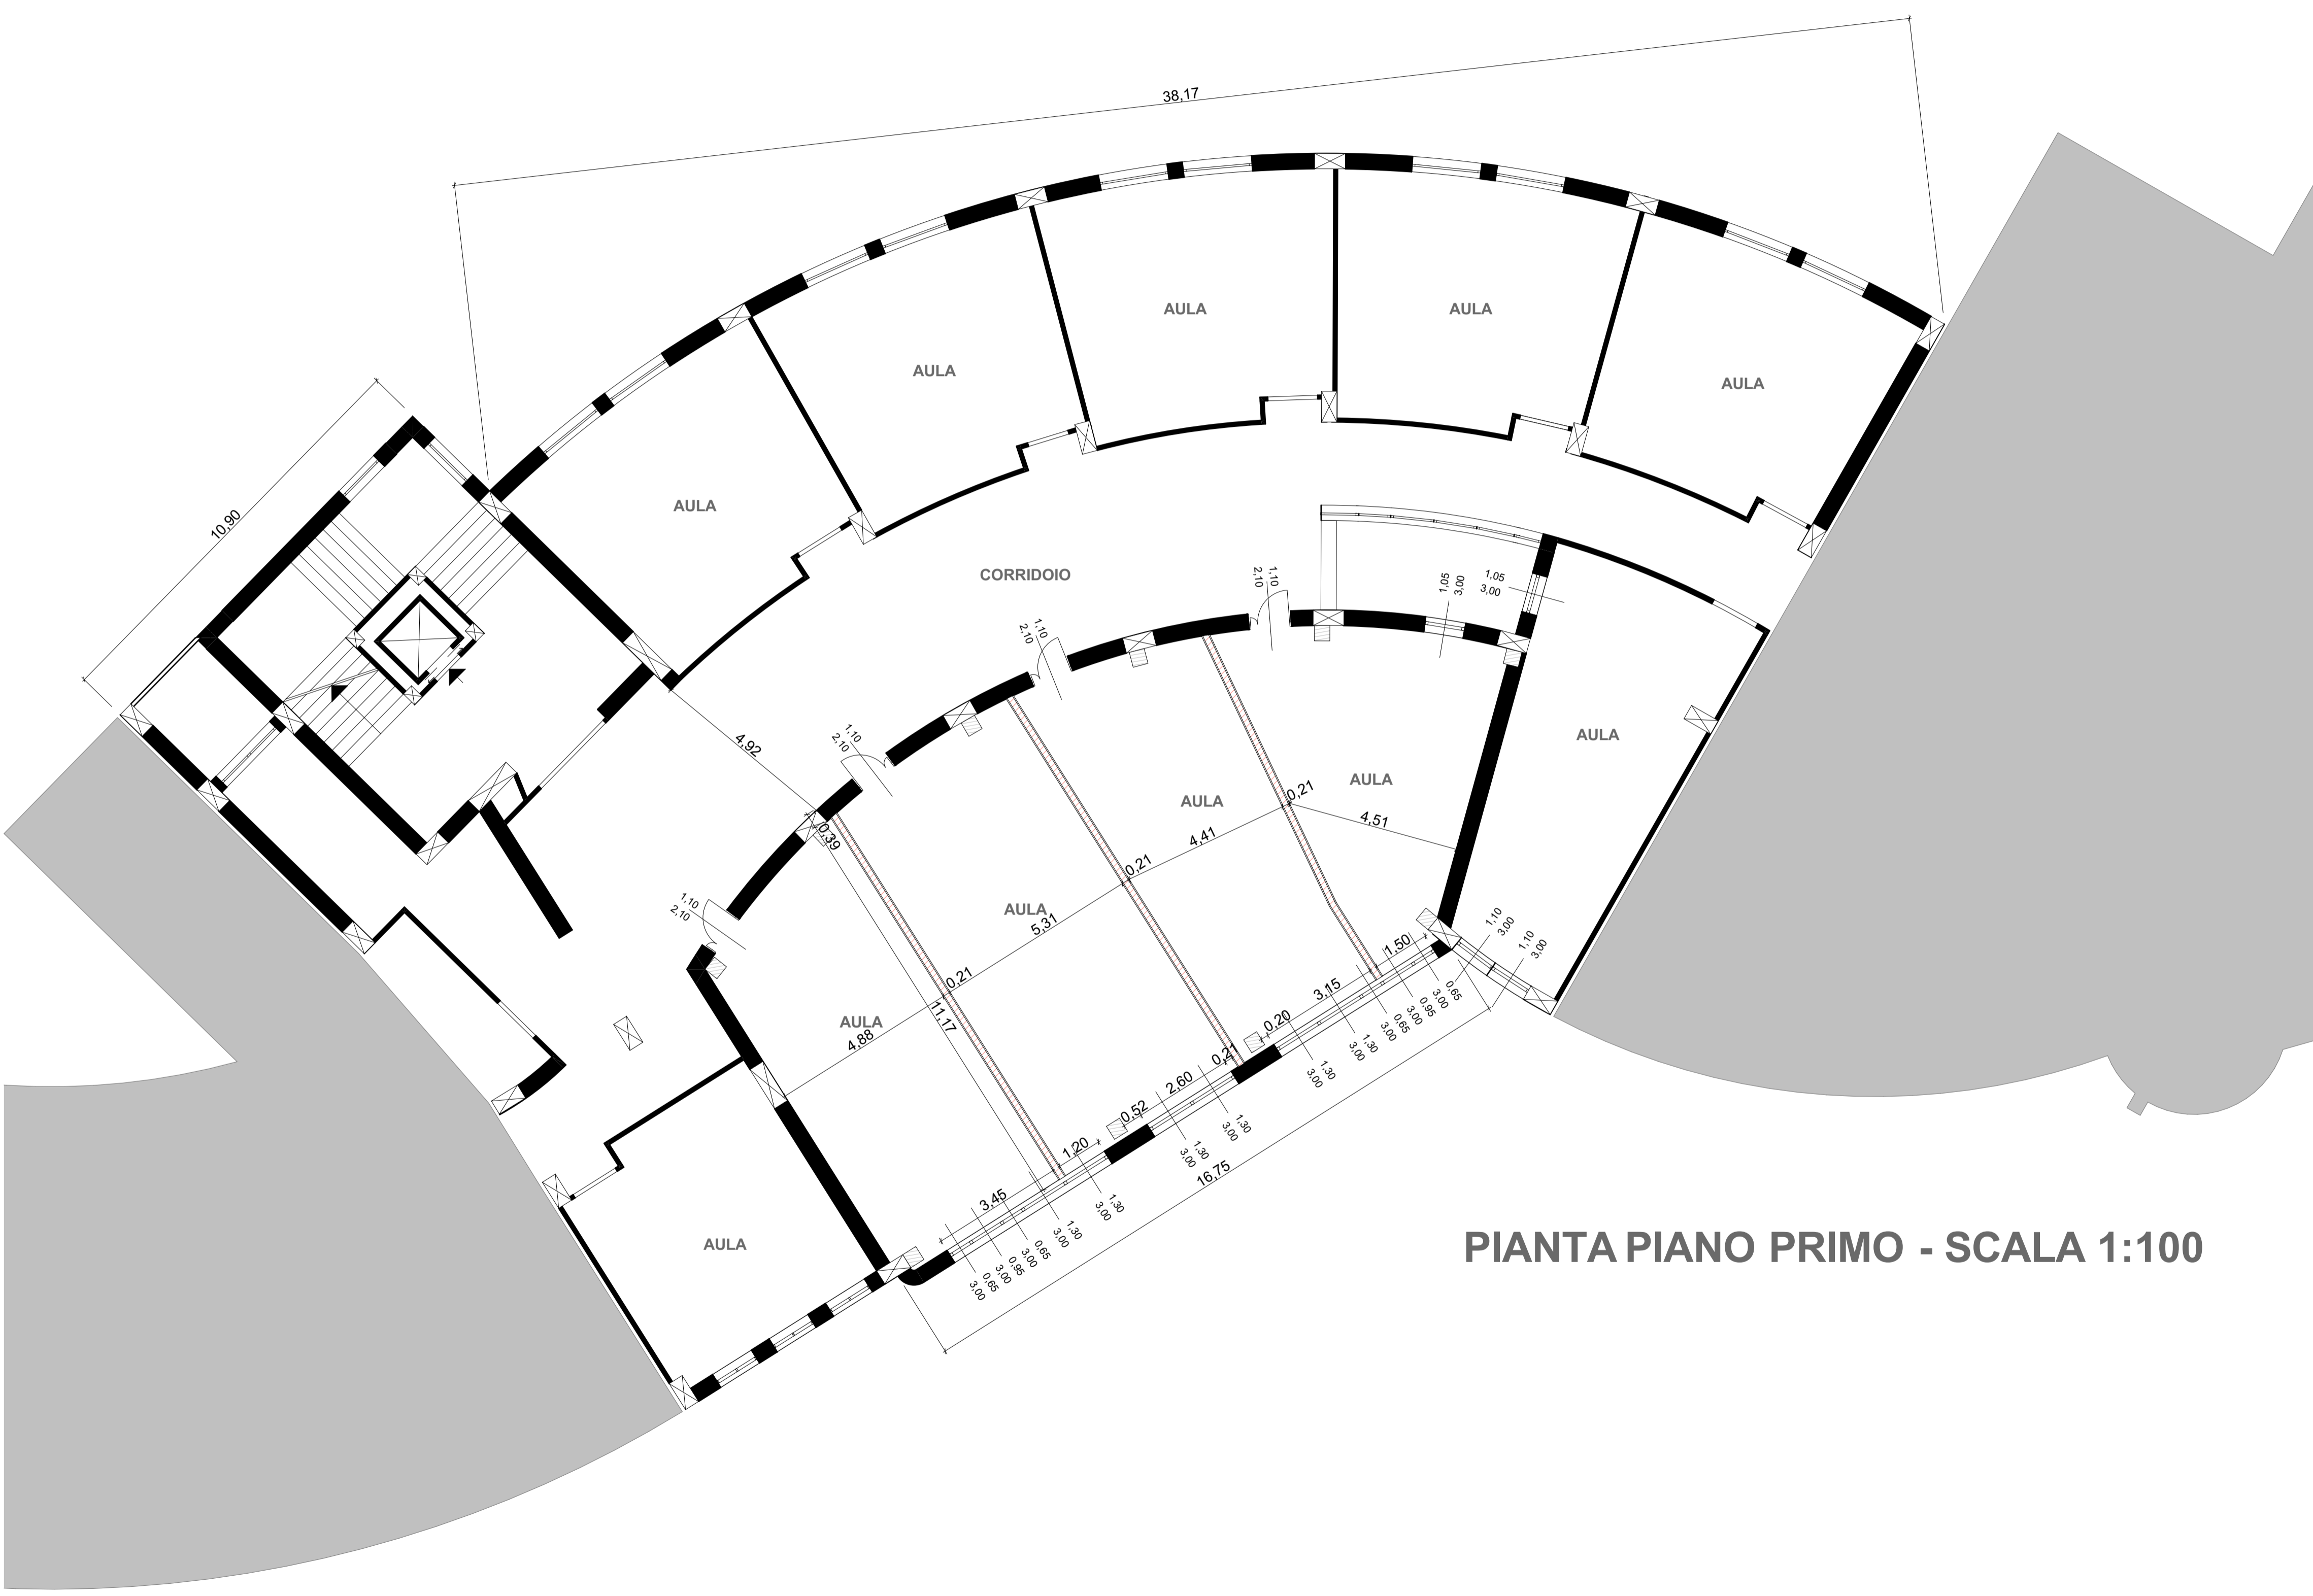

PIANTA PIANO PRIMO - SCALA 1:100



PIANTA PIANO PRIMO - ARREDI E ZONE FUNZIONALI
SCALA 1:100