



**AMPLIAMENTO SCUOLA PRIMARIA "G. STANCATI"** Giugno 2022

Committente: Comune di Rende


Responsabile del Procedimento:  
Ing. Marco Iennaccaro

Progettista e Direttore dei Lavori:  
Ing. Alessandra Legato




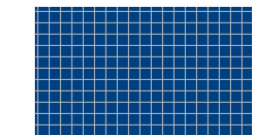
**PROGETTO ESECUTIVO**

STATO FUTURO: Pianta Piano Copertura ELABORATO ARC.T04b

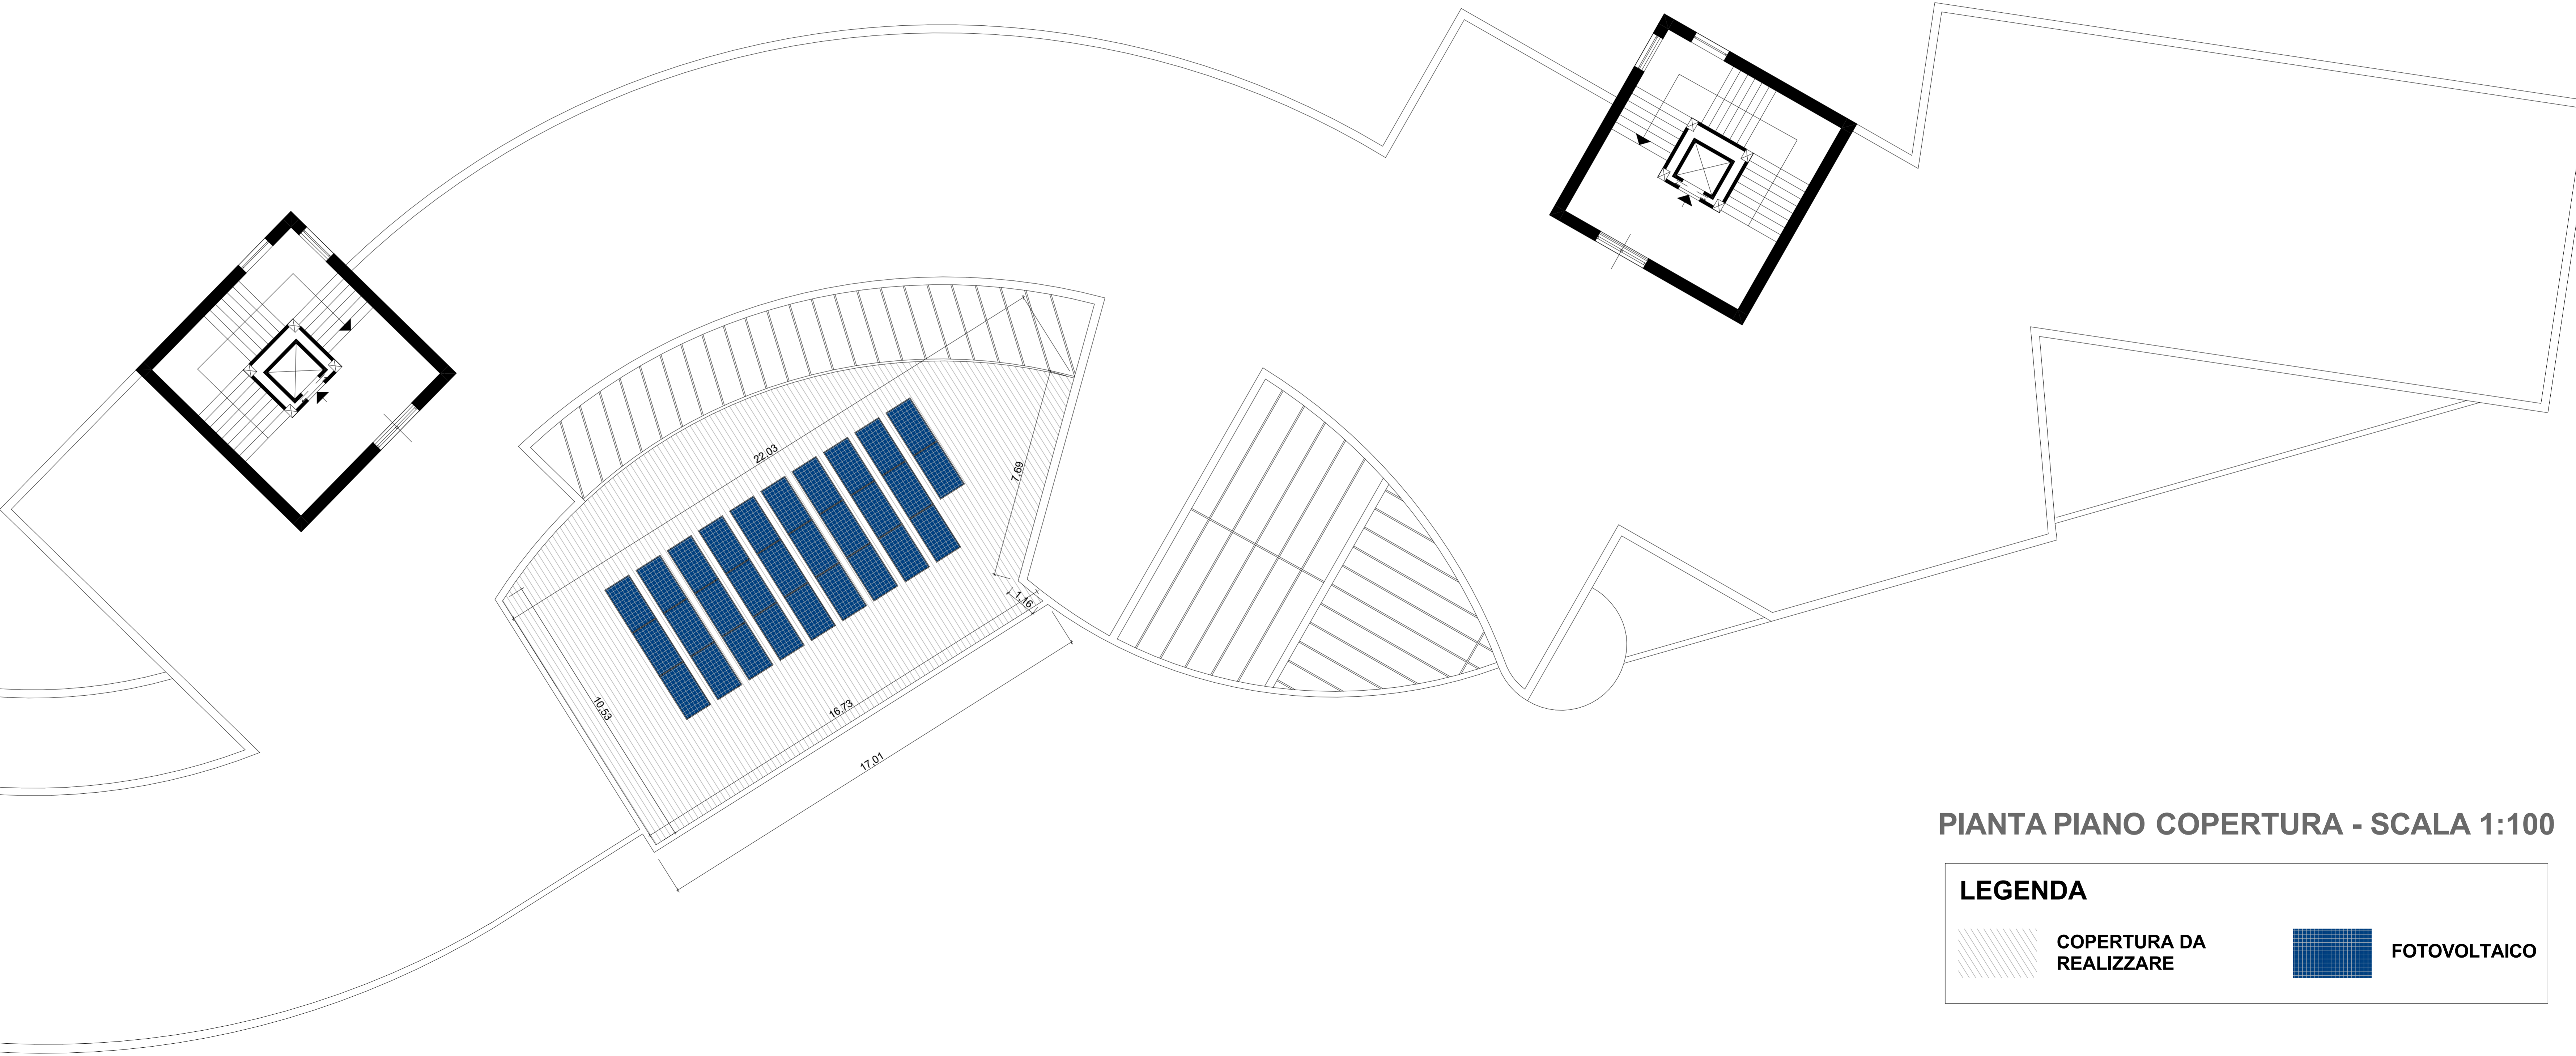

**PIANTA PIANO COPERTURA - SCALA 1:100**

**LEGENDA**

	COPERTURA DA REALIZZARE		FOTOVOLTAICO
---	-------------------------	---	--------------